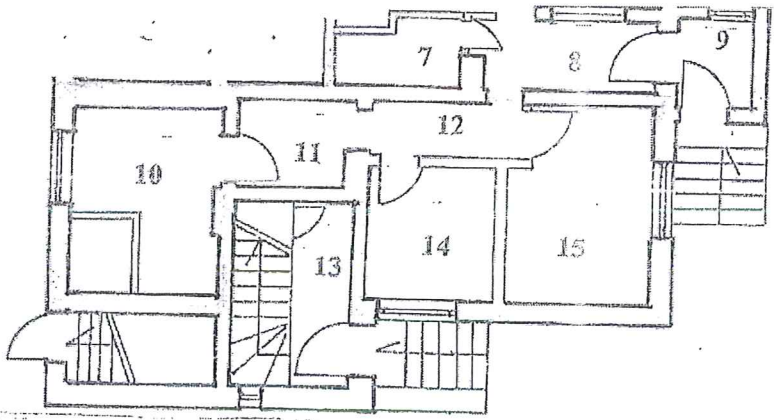
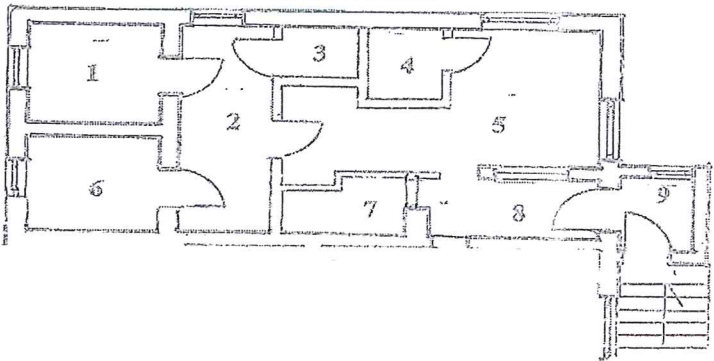


W Y K A Z

Wykaz lokali wytypowanych do remontu na koszt własny przyszłego najemcy.

Adres lokalu	Powierzchnia ogólna i wykaz pomieszczeń	Wykaz niezbędnych prac remontowych	Rzuty pomieszczeń
<p>ul. Cmentarna 2/2 Dobrzany</p>	<p>Powierzchnia ogólna 41,66 m² Powierzchnie poszczególnych pomieszczeń: 7 - 2,84 m² 10 - 13,87 m² 11 - 3,91 m² 12 - 3,35 m² 14 - 6,69 m² 15 - 10,73 m² Pomieszczenia 8 i 9 do wspólnego użytkowania z lokalem nr 3 Pomieszczenie przynależne - piwnica pow. 9,44 m²</p>	<ul style="list-style-type: none"> - wykonanie dokumentacji technicznej na adaptację pomieszczeń na lokal mieszkalny wraz ze zmianą sposobu użytkowania lokalu, - rozdzielenie lokali, budowa ścianek działowych - rozdział instalacji wodociągowej, elektrycznej i c.o., - wykonanie nowego przyłącza energii elektrycznej i wod-kan.; - adaptacja łazienki i kuchni wraz z wykonaniem wentylacji - wykonanie źródła ogrzewania dla lokalu (brak sprawnych przewodów kominowych), - budowlane prace wykończeniowe. 	
<p>ul. Cmentarna 2/3 Dobrzany</p>	<p>Powierzchnia ogólna 41,05 m² Powierzchnie poszczególnych pomieszczeń: 1 - 6,01 m² 6 - 5,91 m² 2 - 8,96 m² 3 - 1,72 m² 4 - 2,52 m² 5 - 15,93 m² Pomieszczenia 8 i 9 do wspólnego użytkowania z lokalem nr 2 Pomieszczenie przynależne - piwnica pow. 11,10 m²</p>	<ul style="list-style-type: none"> - wykonanie dokumentacji technicznej na adaptację pomieszczeń na lokal mieszkalny wraz ze zmianą sposobu użytkowania lokalu, - rozdzielenie lokali, budowa ścianek działowych - rozdział instalacji wodociągowej, elektrycznej i c.o., - wykonanie nowego przyłącza energii elektrycznej i wod-kan.; - adaptacja łazienki i kuchni wraz z wykonaniem wentylacji - wykonanie źródła ogrzewania dla lokalu (brak sprawnych przewodów kominowych), - budowlane prace wykończeniowe. 	<p style="text-align: center;">SKALA 1 : 100</p> 

Wykaz wywieszono na okres 14 dni od 01.12.2016 r. do 15.12.2016 r.

Osobami uprawnionymi do ubiegania się o najem w/w lokali są osoby ujęte w rejestrze osób zakwalifikowanych do najmu lokalu komunalnego. Wnioski o przydział lokalu do remontu wymienionego w wykazie należy zgłaszać w okresie jego wywieszenia. Pozostałe warunki najmu lokalu zostaną określone w umowie.

BURMISTRZ

Anna
mgr Anna Gibas